Схема организации безопасного дорожного движения детей и транспорта в непосредственной близости от образовательного учреждения.

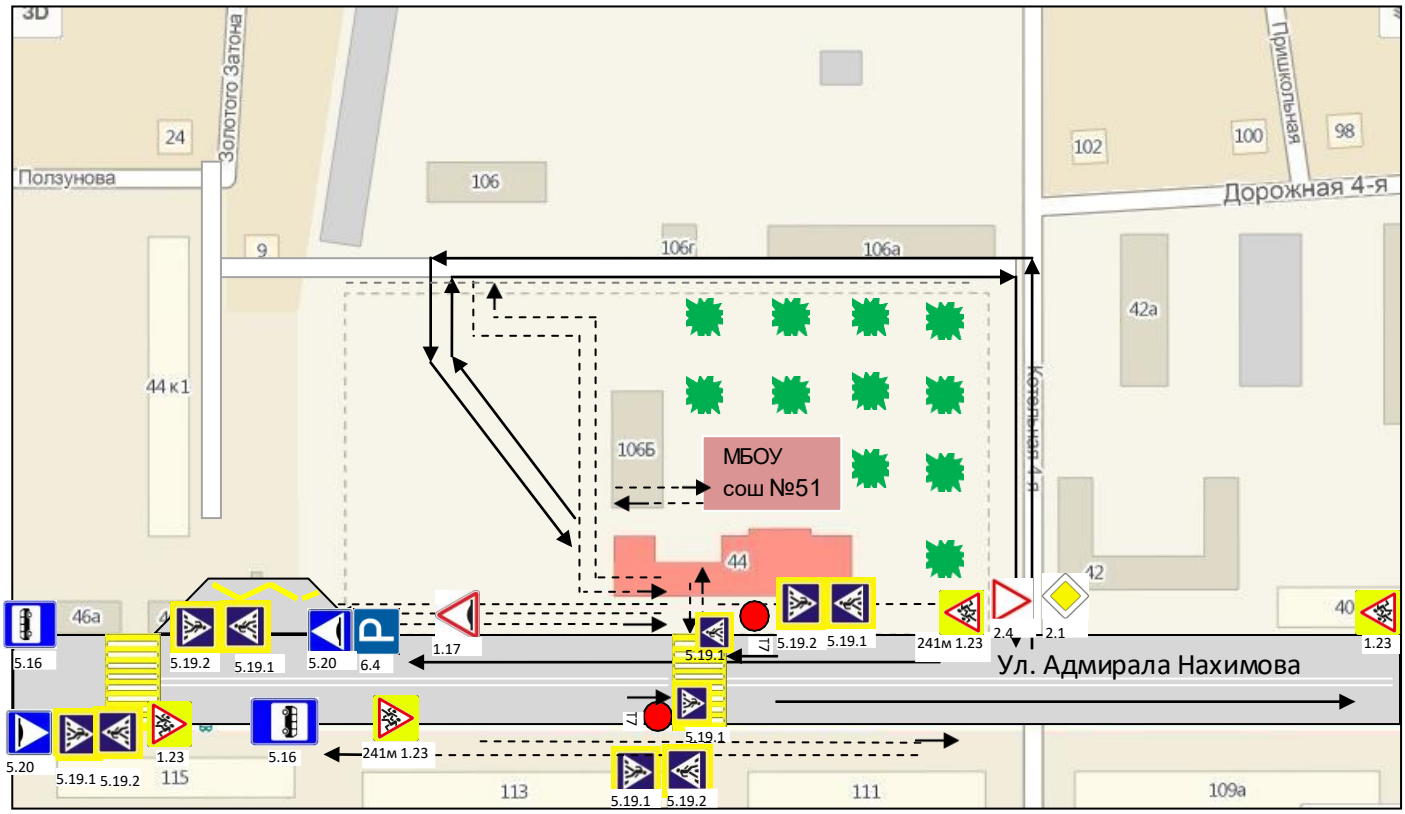

Условные обозначения:

- знак 5.19.1 (на растяжке)

- направление безопасного движения пешеходов, групп детей к месту остановки транспортного средства (в т.ч. частного транспорта)

- направление движения транспортных средств

- остановка общественного транспорта

- ограждение территории ОО

- дорожный светофор типа Т 7

- наземный пешеходный переход

- жилая зона

Ул. Адмирала Нахимова - проезжая часть